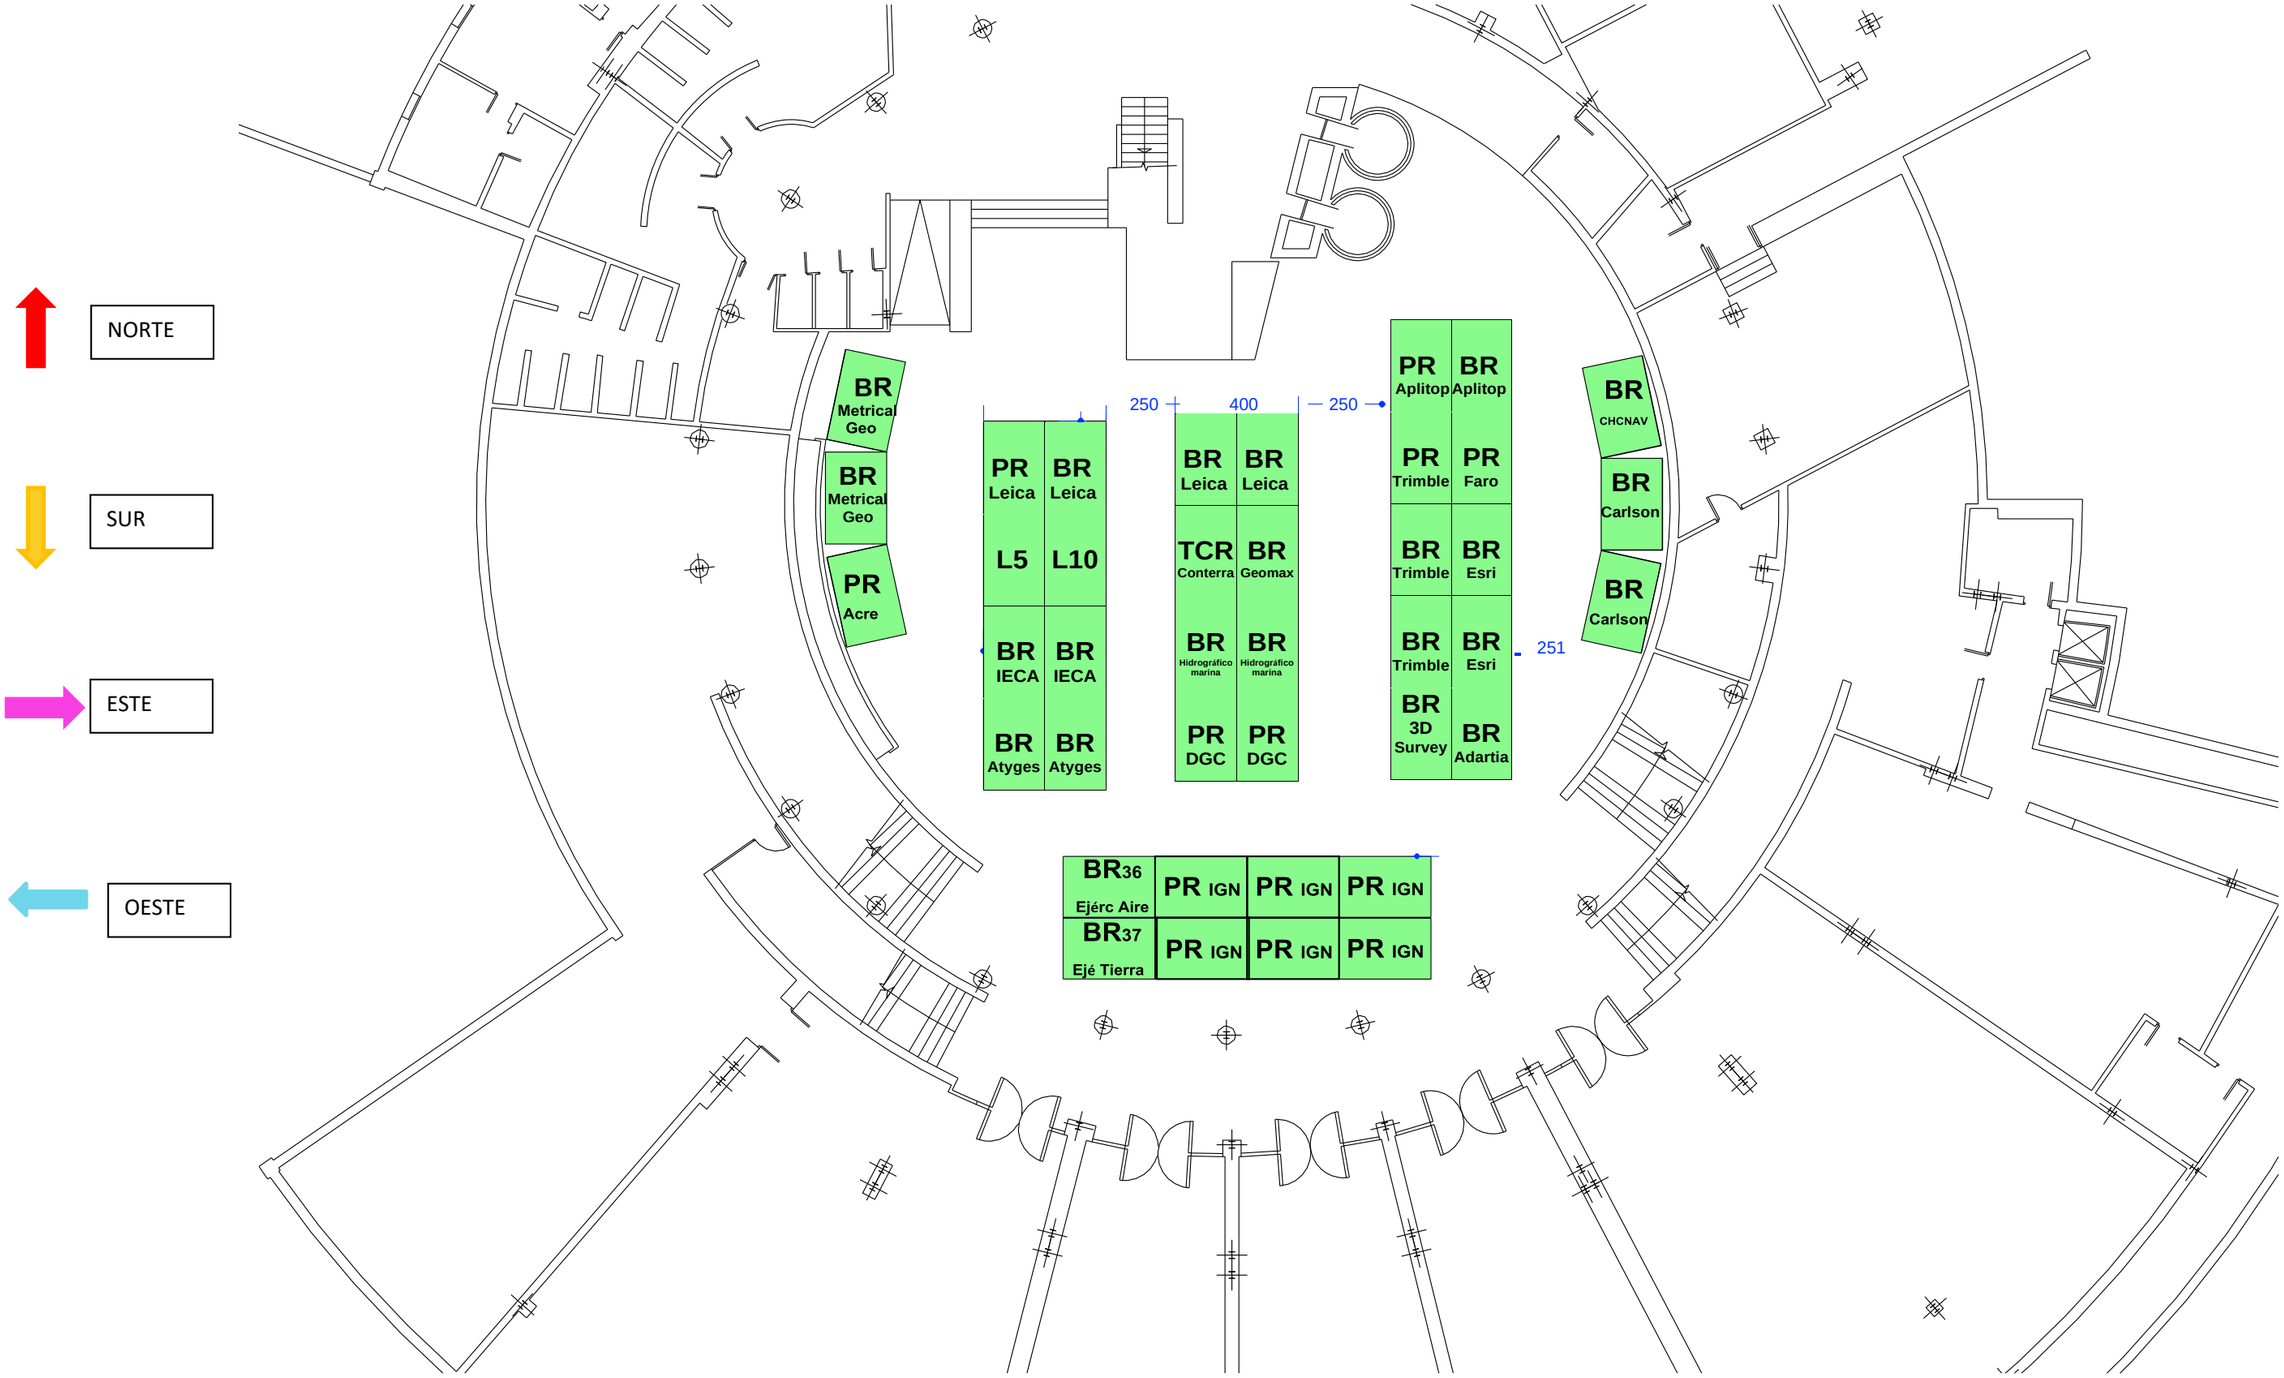

STAND3x2m

L — STAND LIBRE

R — STAND RESERVADO

PR — STAND RESERVADO EXPOSITOR PREMIUM

BR — STAND RESERVADO EXPOSITOR BÁSICO

SEMI Stands Modulares & Diseño

SERVICIOS A EXPOSICIONES Y MONTAJES INTEGRALES, S.L.
• Residencial Azucena, 6 • 41510 MAIRENA DEL ALCOR (Sevilla)
• Móvil: +34 661 623 811
• E.Mail: semi@montasemi.es • produccionsemi@montasemi.es

Congreso de Topografía. Sevilla octubre 2022

Hotel Barceló Renacimiento

Plano: **Planta de distribución de 40 stands 3x2m en Atrio III**

Escala 1/200. Cotas en cm. 01/03/2022. v01 Alg